



No manufacturar con este plano
Solo para cotización
18/03/2022 17:31


ZONA ÓPTIMA PARA UNIDADES CONDENSADORAS

No manufacturar con este plano
Solo para cotización
18/03/2022 17:31

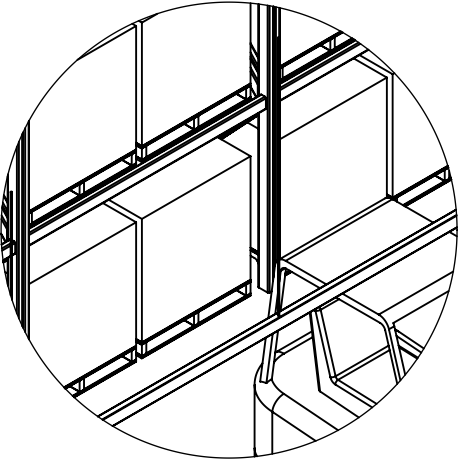

DETAIL A
SCALE 1 : 50

 JK CONSTRUCCIONES CIVILES Y MECÁNICAS S.A. DE C.V. CARRETERA NACIONAL KM 3 S/N, Colonia La Yerbabuena, Sahuayo de Ocampo, Michoacán CP.59035		REVISION B
DIBUJÓ	COCIMEC	TITLE:
REVISÓ	K.ROLDÁN	DWG NO.
APROBÓ	-	PR00682_DRW_001
SCALE:1:150		SHEET 1 OF 2

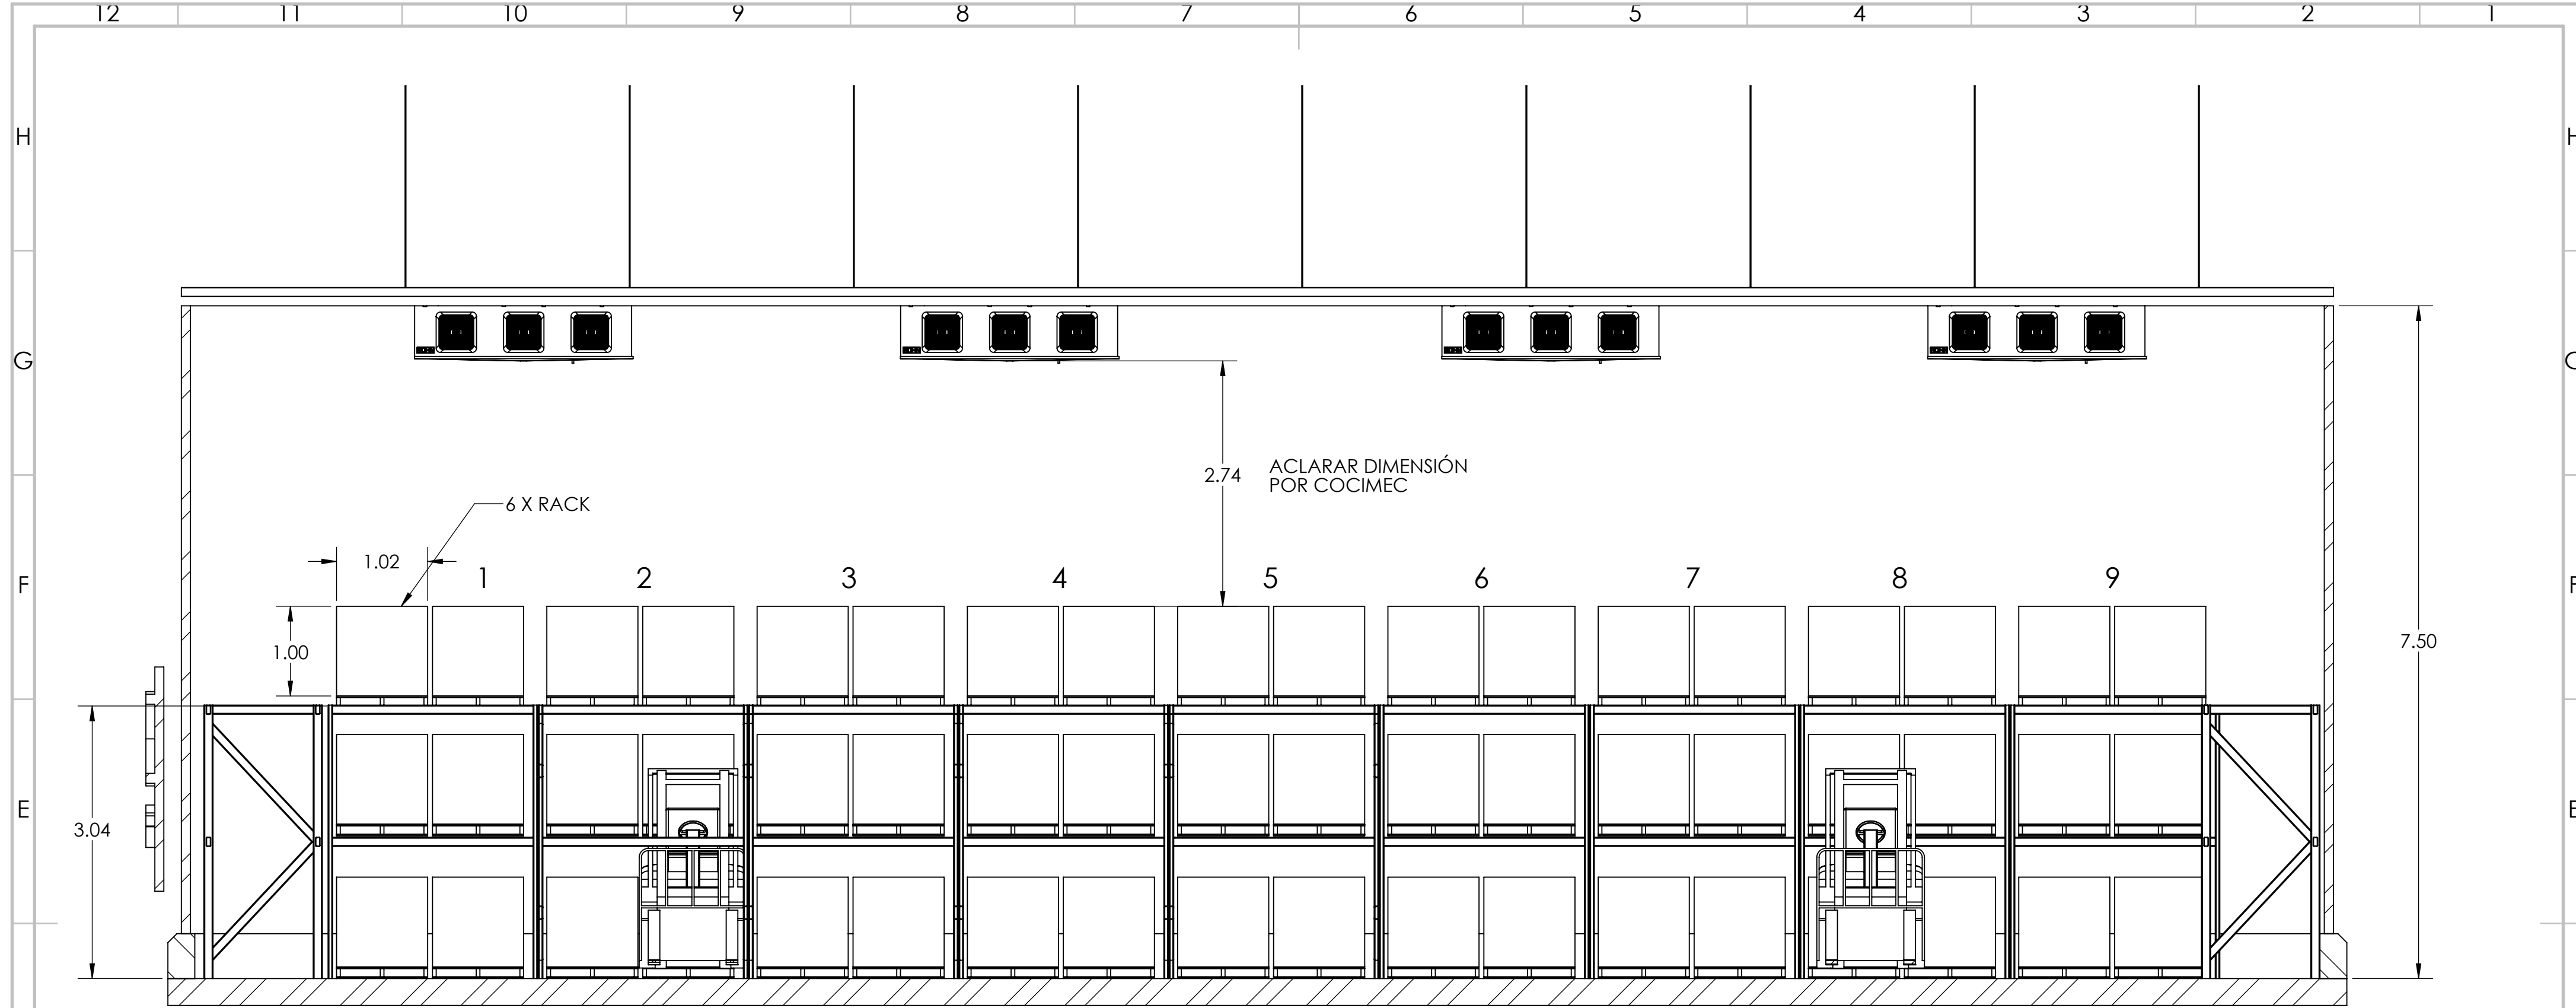

SECTION B-B
SCALE 1 : 50

FONDO = 6x9 = 54
 CENTRO = 6x4 = 24
 FRENTE = 6x6 = 36
 LADO DE PUERTA= 3x6 = 12

Total: 126 x 2460 kg/m3 = 309.9 Ton (Apróx)

No manufacturar con este plano
 Solo para cotización
 18/03/2022 17:31

JK CONSTRUCCIONES CIVILES Y MECÁNICAS S.A. DE C.V. CARRETERA NACIONAL KM 3 S/N, Colonia La Yerbabuena, Sahuayo de Ocampo, Michoacán CP.59035		REVISION B
DIBUJÓ	COCIMEC	TITLE:
REVISÓ	K.ROLDÁN	
APROBÓ	-	
DWG NO. PR00682_DRW_001		A2
SCALE:1:150		SHEET 2 OF 2